




achtergevel nieuw

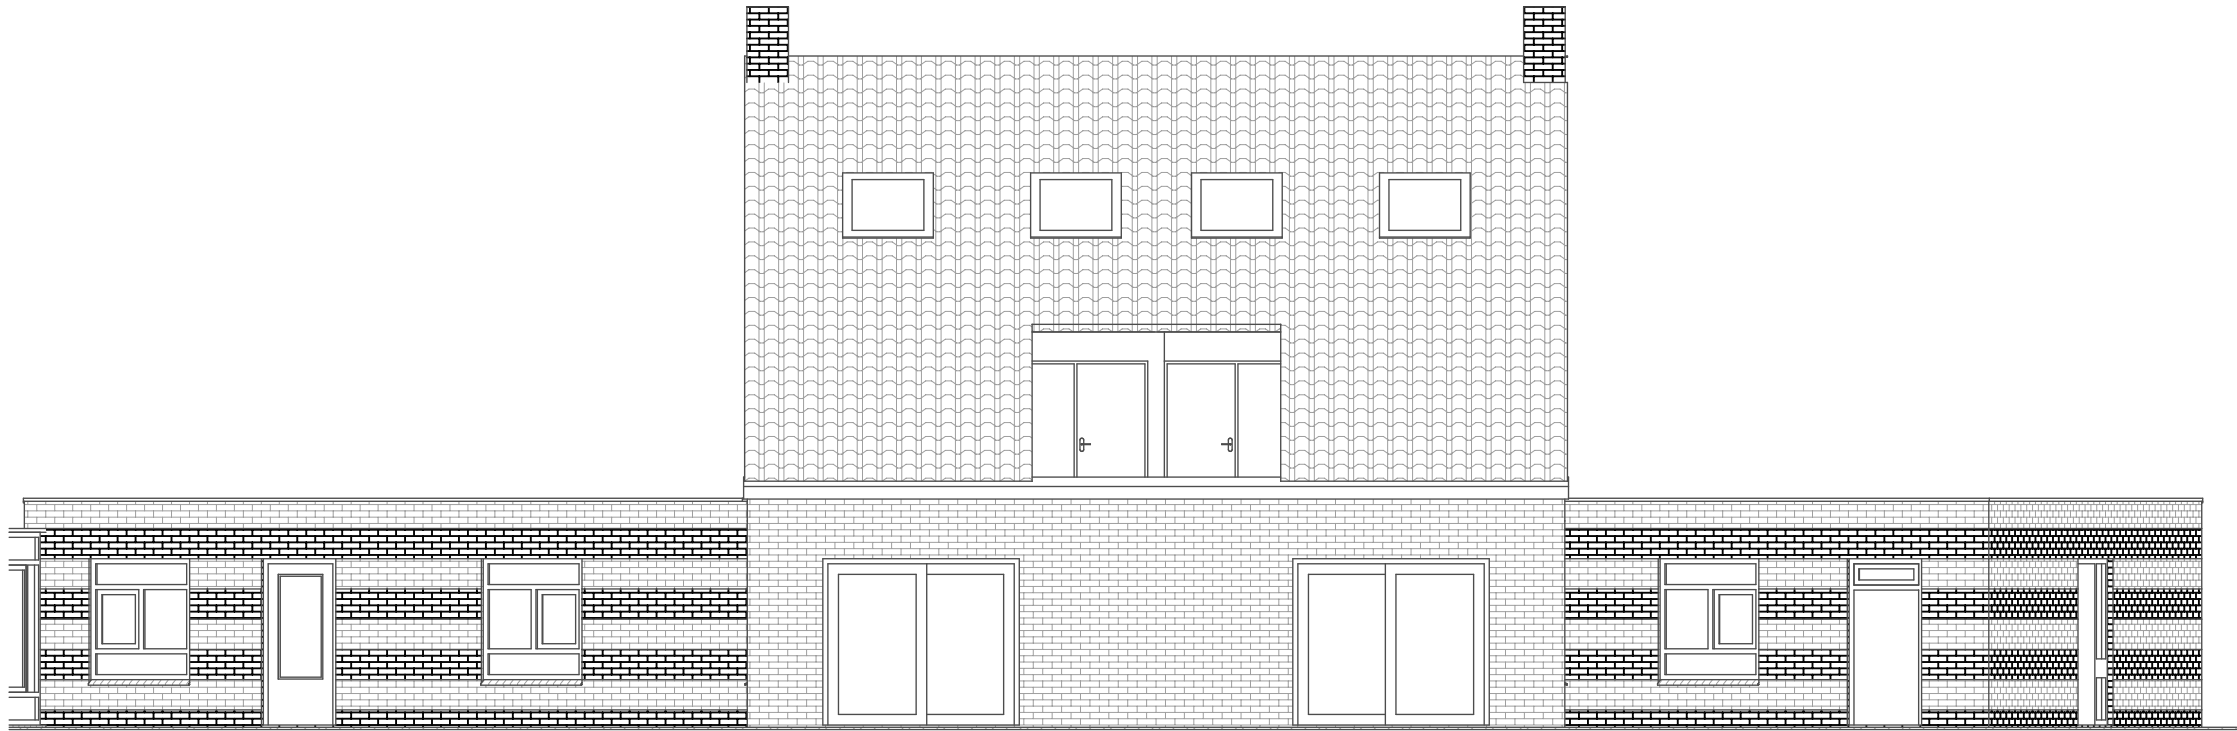

achtergevel bestaand

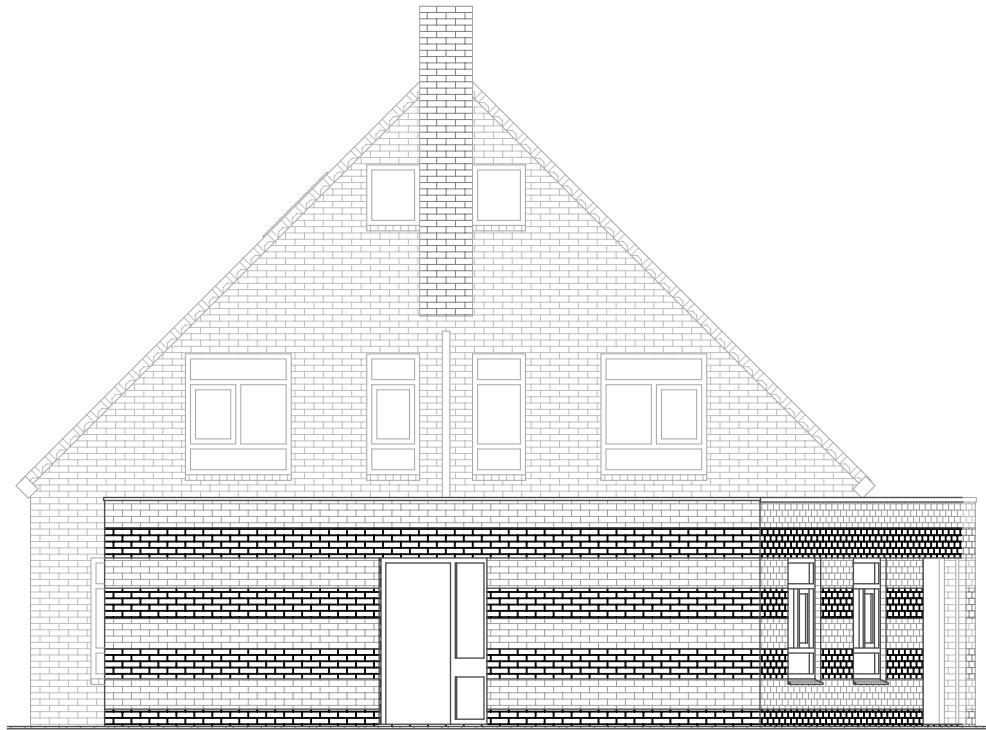

zijgevel links

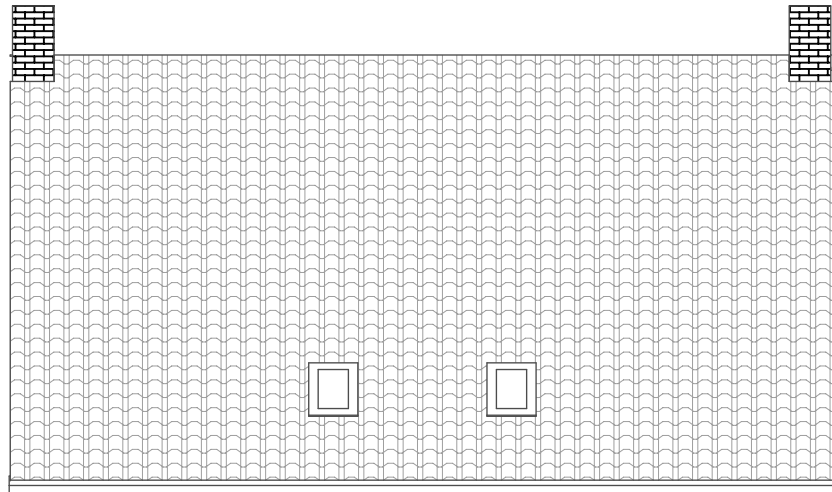

voorgevel bestaand



zijgevel rechts

Revisie

Project

Aanpassen 4 rijtjeswoningen voor Sparrenlaan 22, 22a, 24 en 24a te Assen

Opdrachtgever

Stichting Bijzonder en toch Gewoon

Datum

30-03-2015

Schaal

1:100

A3-formaat

tekenaar

M. van Opijnen

Onderdeel

Gevels

Nr.




01

van: 4

bouwtechnische begeleiding
Stationsweg 10, 9951 BA Winsum Tel/fax 0595.441091
E-mail: info@aan-verbouw.nl mob. tel. 06.20992124





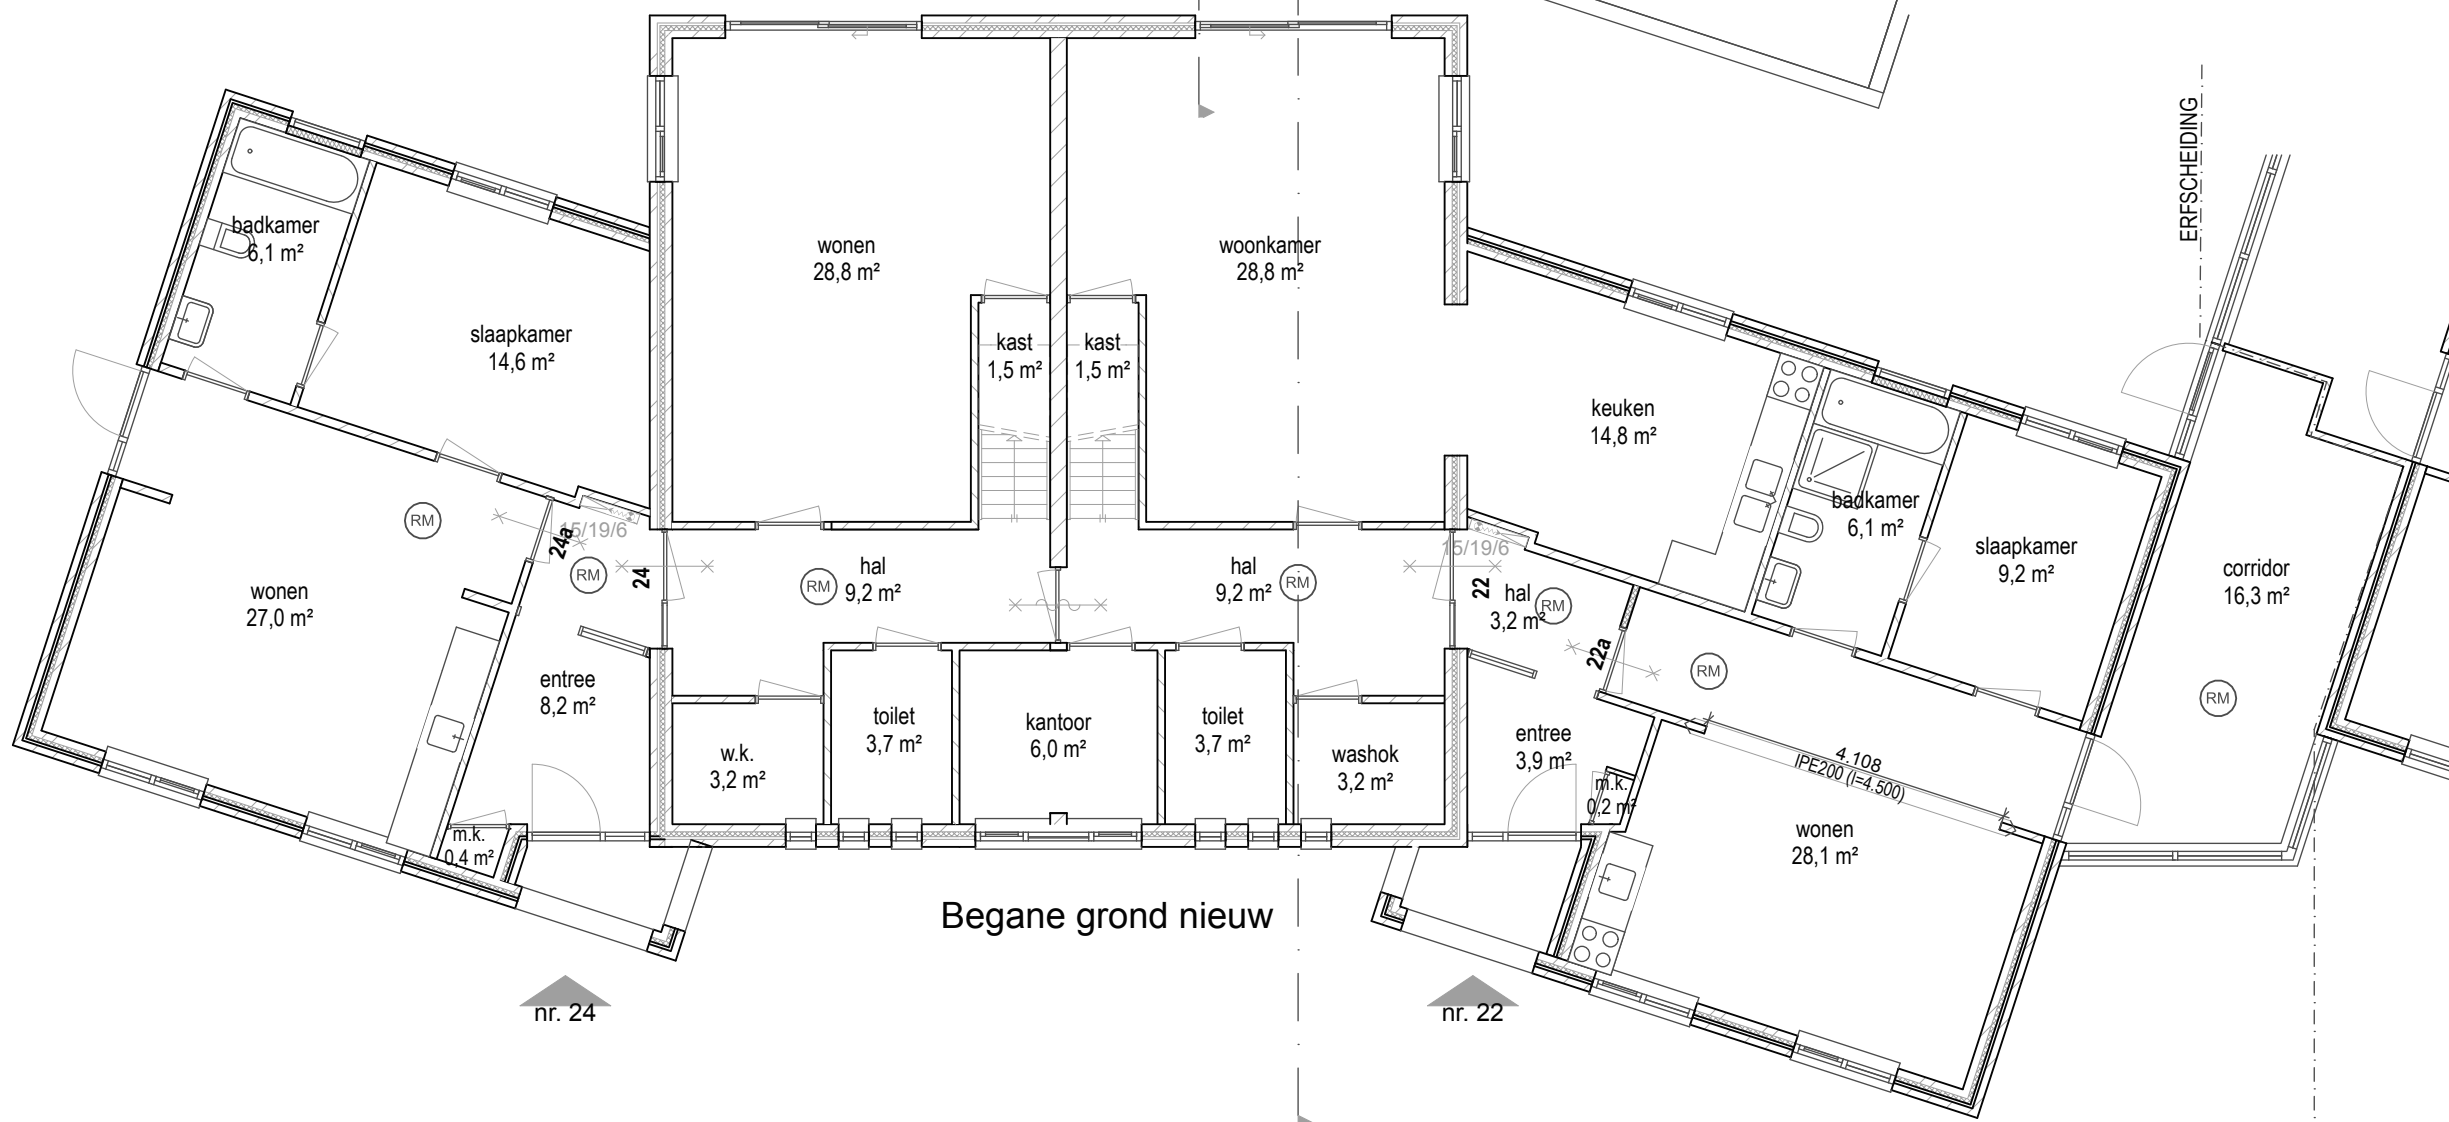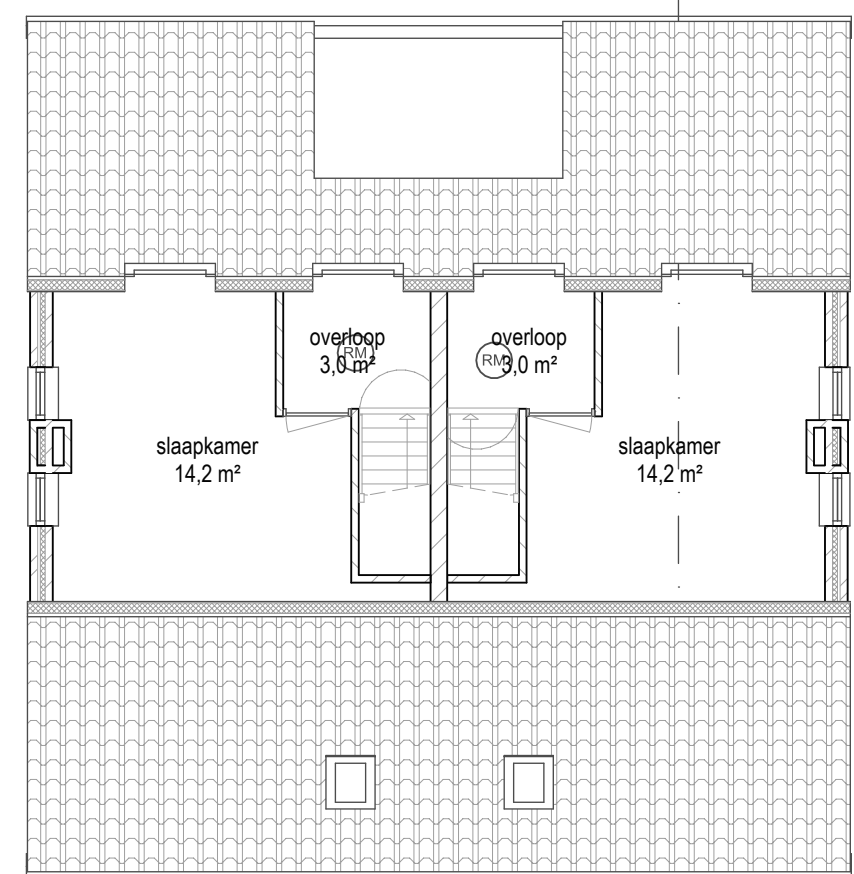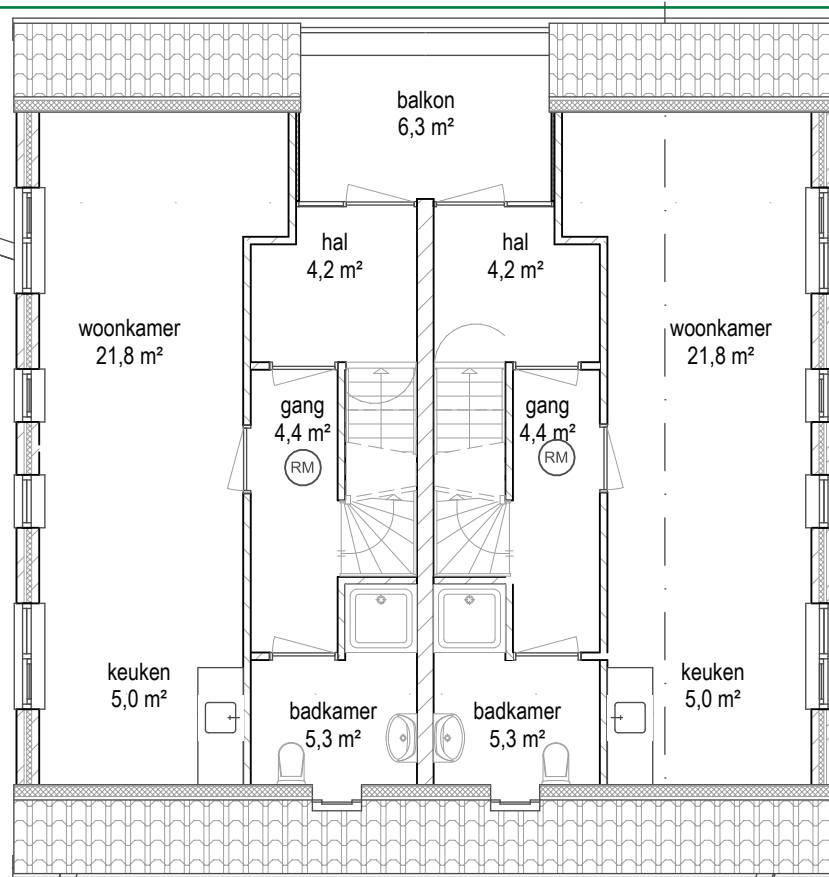



3D-voorgevel